CENTRO DIURNO DISABILI (CDD)
NATALE ELLI
- PLANIMETRIA GENERALE -

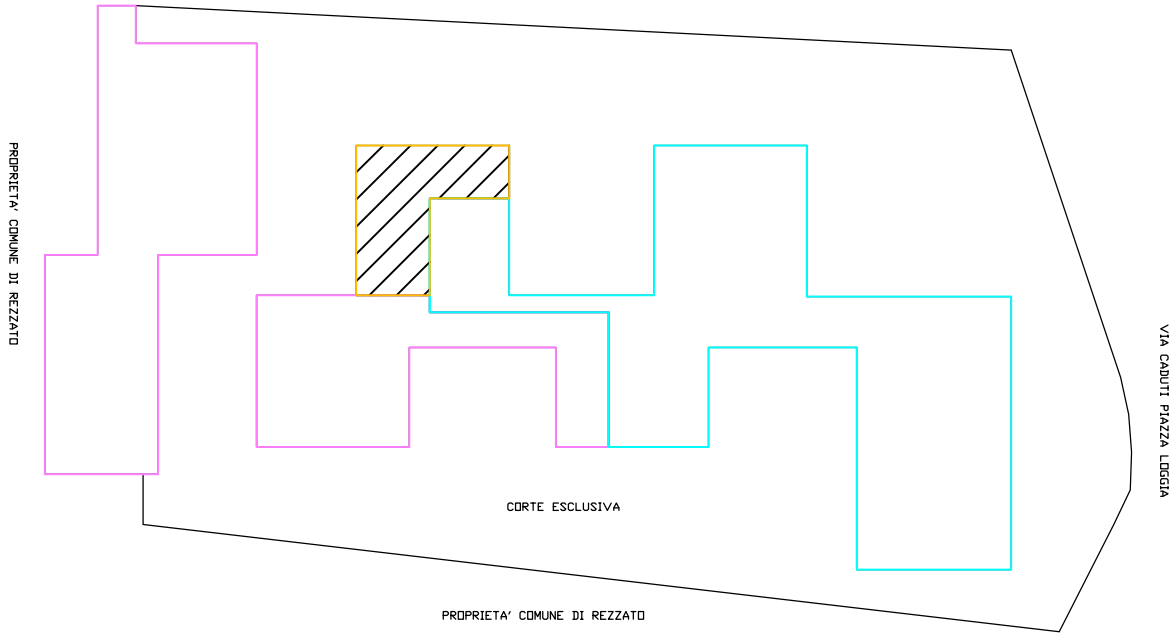

PLANIMETRIA GENERALE

CENTRO DIURNO DISABILI

SCUOLA PRIMARIA CADUTI P.ZZA LOGGIA

SCUOLA PROFESSIONALE VANTINI

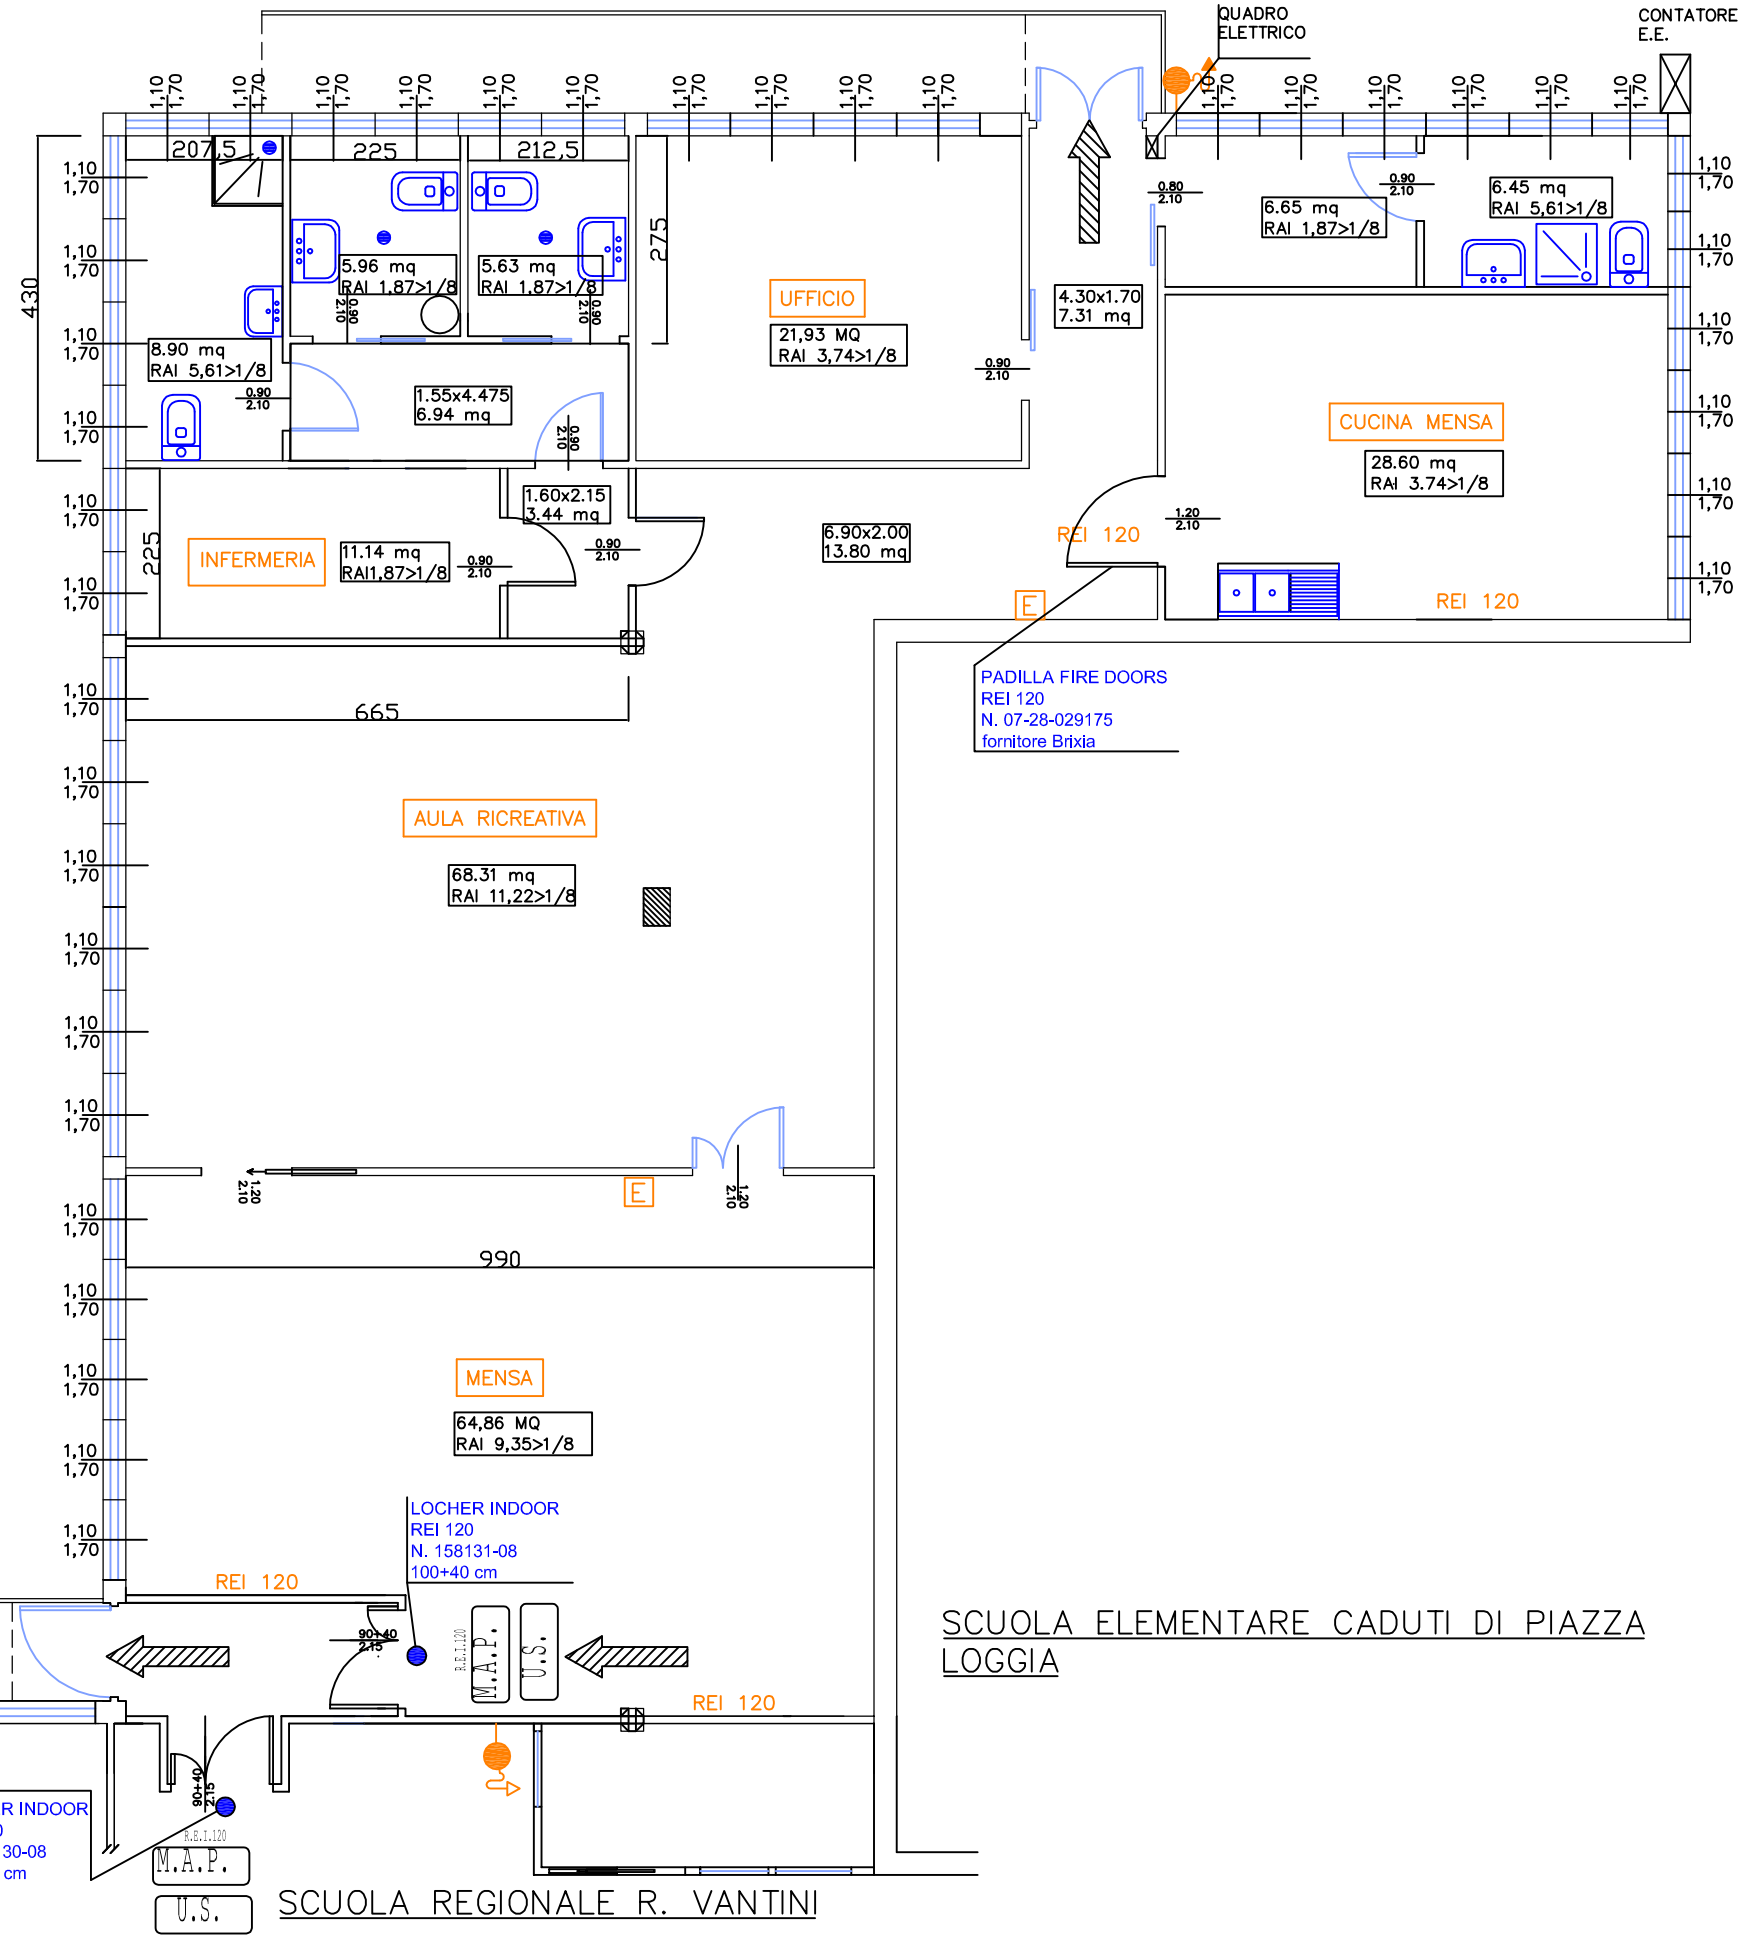

SCUOLA ELEMENTARE CADUTI DI PIAZZA LOGGIA

SCUOLA REGIONALE R. VANTINI