


GIARDINO

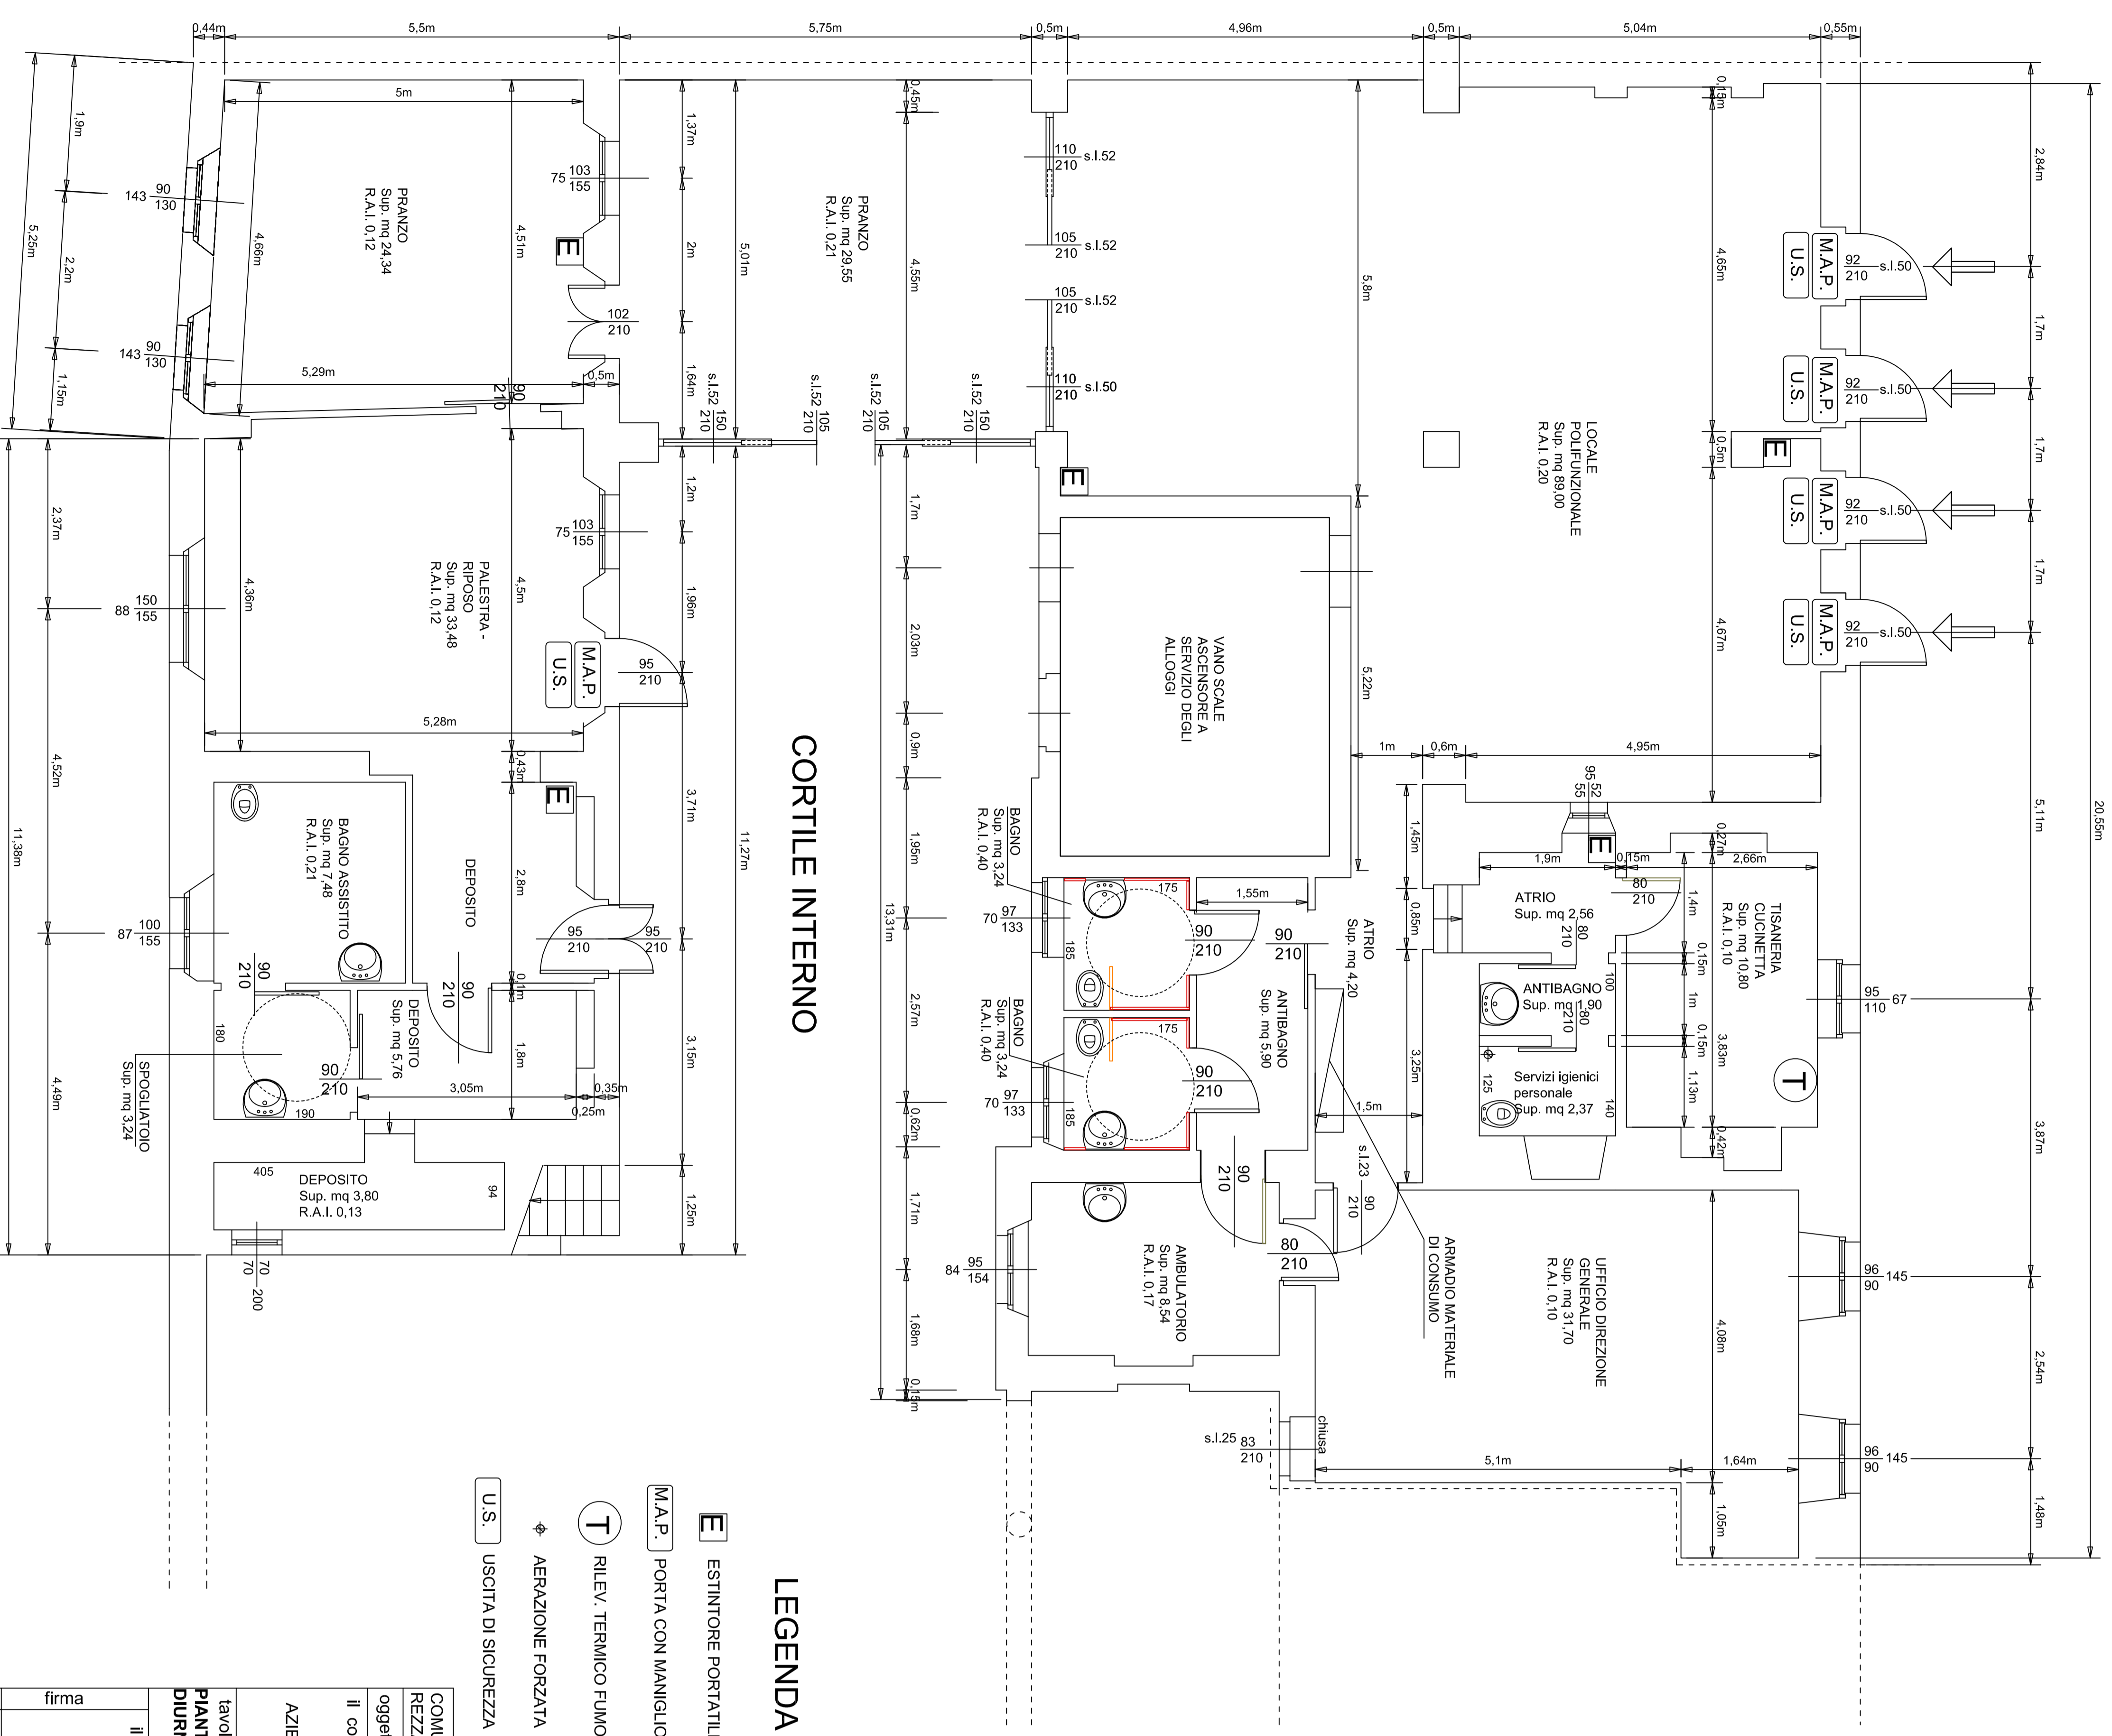


CORTILE INTERNO

PIANO TERRA

LEGENDA

- E** ESTINTORE PORTATILE
- M.A.P.** PORTA CON MANIGLIONE ANTIPANICO
- T** RILEV. TERMICO FUMO
- T** AERAZIONE FORZATA
- U.S.** USCITA DI SICUREZZA

timbro e firma	firma
scala: 1/50	
data: DICEMBRE 2005	
data: MARZO 2006	
TAVOLA	
COMUNE DI REZZATO	
Piazza Valsusa, 21	
37066 Rezzato (VR)	

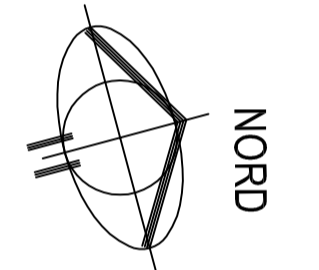

COMUNE DI REZZATO
Piazza Valsusa, 21
37066 Rezzato (VR)

Unica

COMUNE DI REZZATO