


LEGENDA


- LAMPADE DI EMERGENZA
- ⓕ RILEV. OTTICO FUMO
- ⓔ ESTINTORE PORTATILE
- Ⓜ IDRANTE A MURO CON TUBAZIONE FLESSIBILE E LANCIA
- Ⓜ.A.P. PORTA CON MANIGLIONE ANTIPANICO
- Ⓢ U.S. USCITA DI SICUREZZA
- Ⓣ RILEV. TERMICO FUMO
- ⚡ AERAZIONE FORZATA

PIANO SECONDO  
(NUCLEO 3° GIALLO DA N°19 OSPITI)

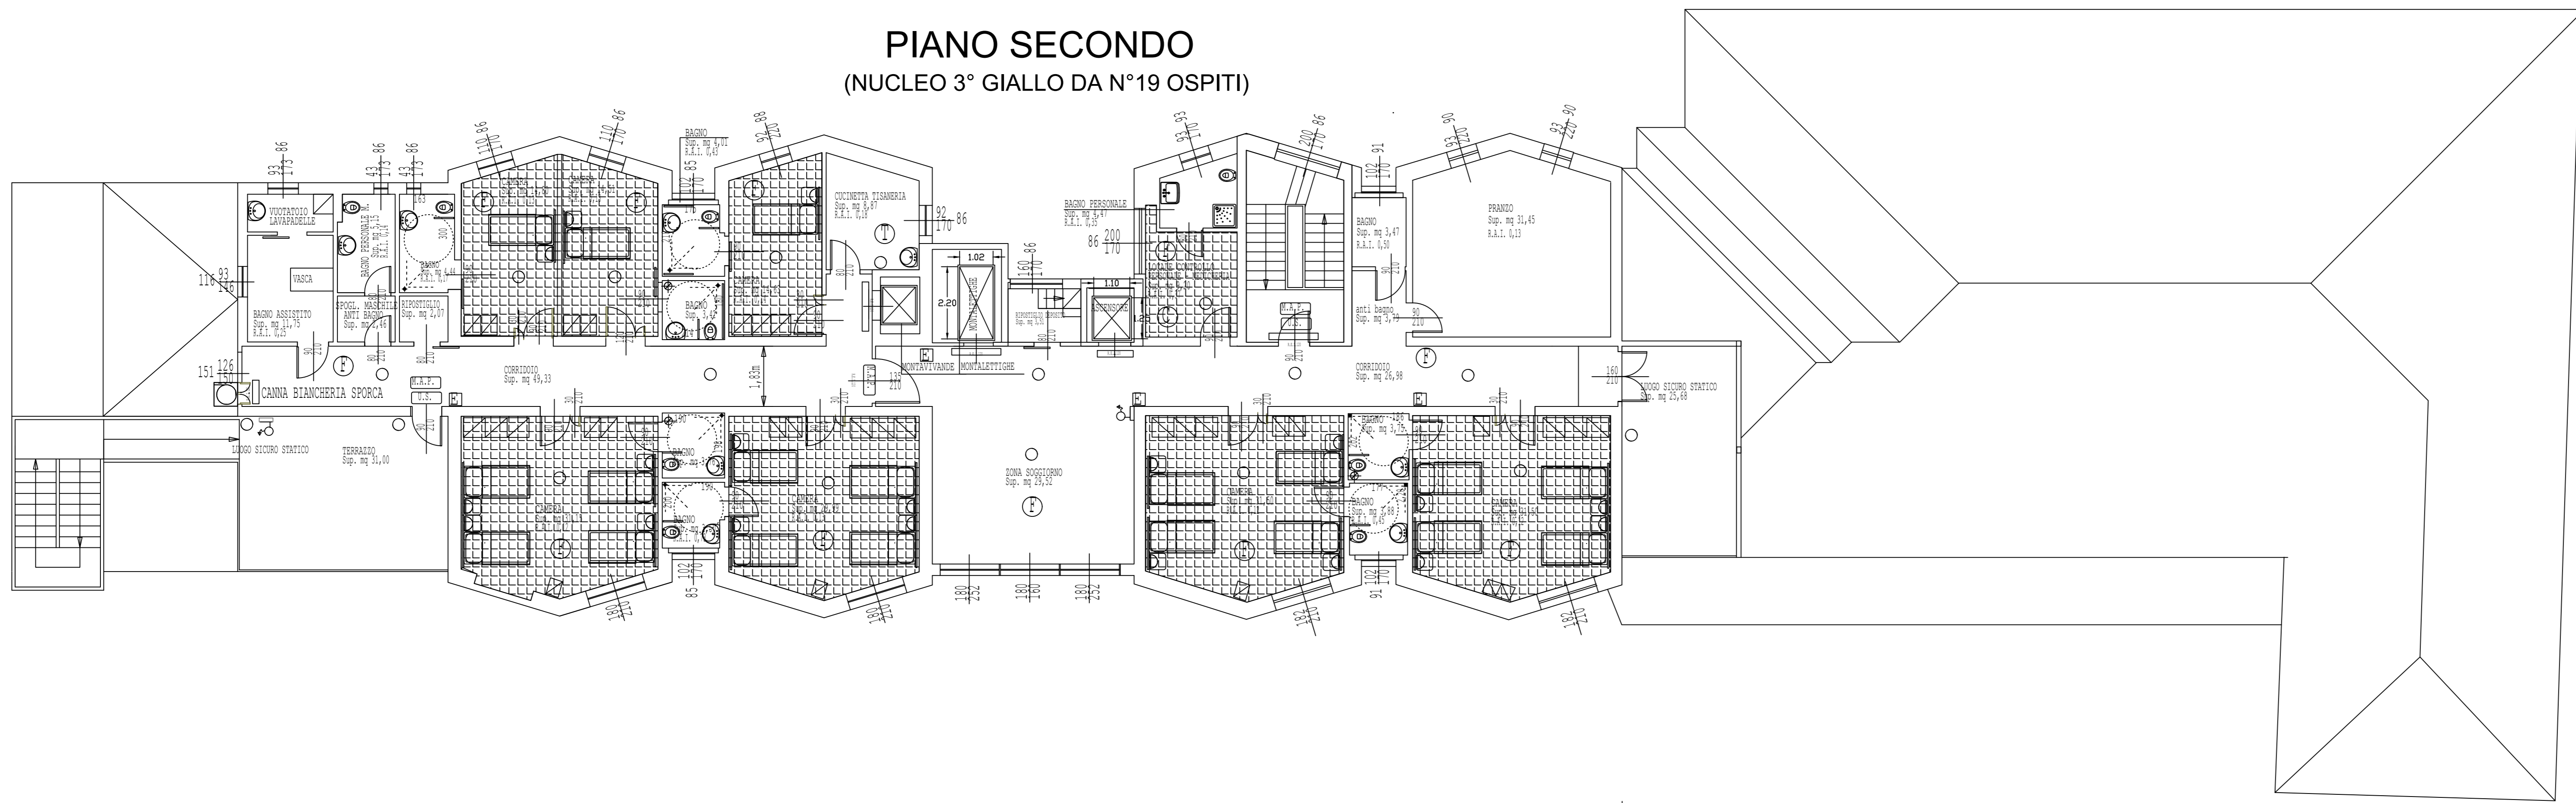


NUCLEO 1(AZZURRO)NUCLEO 2 (BIANCO)  
da 19 ospiti da 18 ospiti

PIANO PRIMO  
(1°-2°NUCLEO DA N°37 OSPITI)

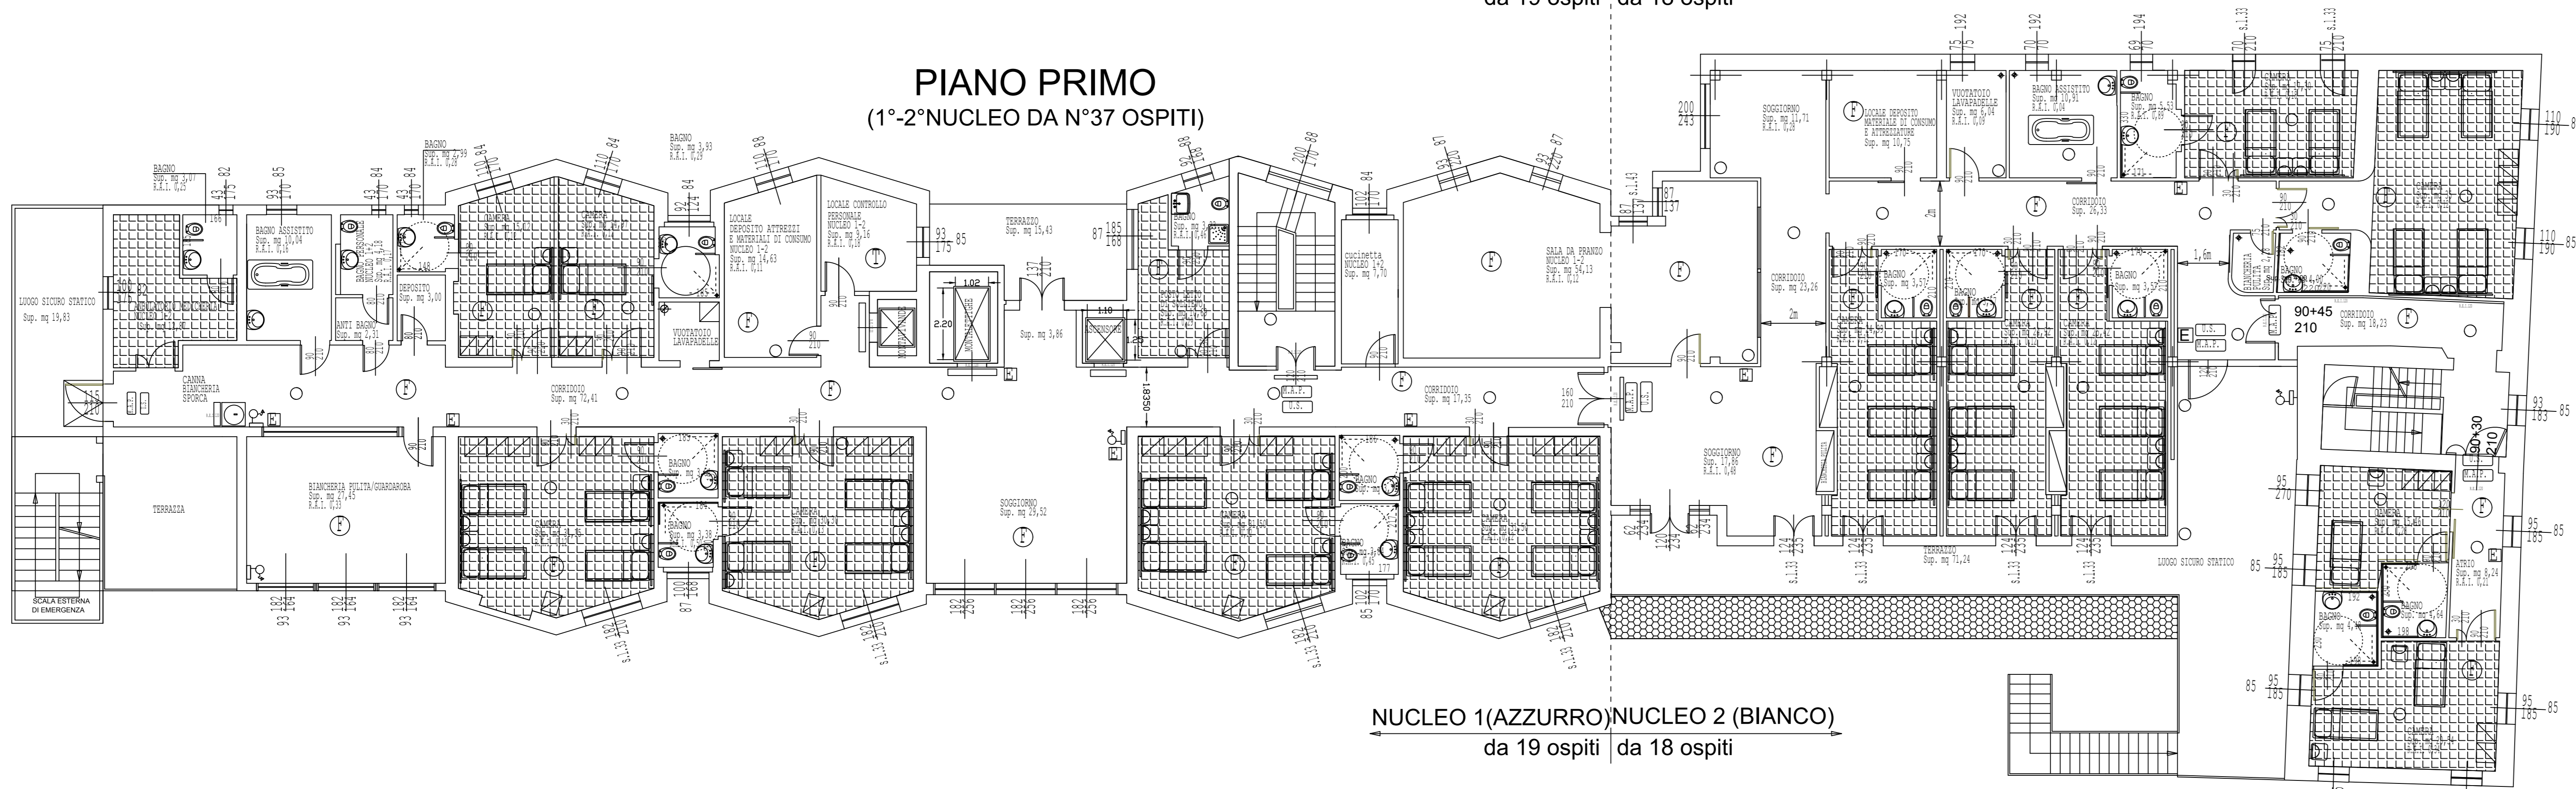

NUCLEO 1(AZZURRO)NUCLEO 2 (BIANCO)  
da 19 ospiti da 18 ospiti

PIANO TERRA

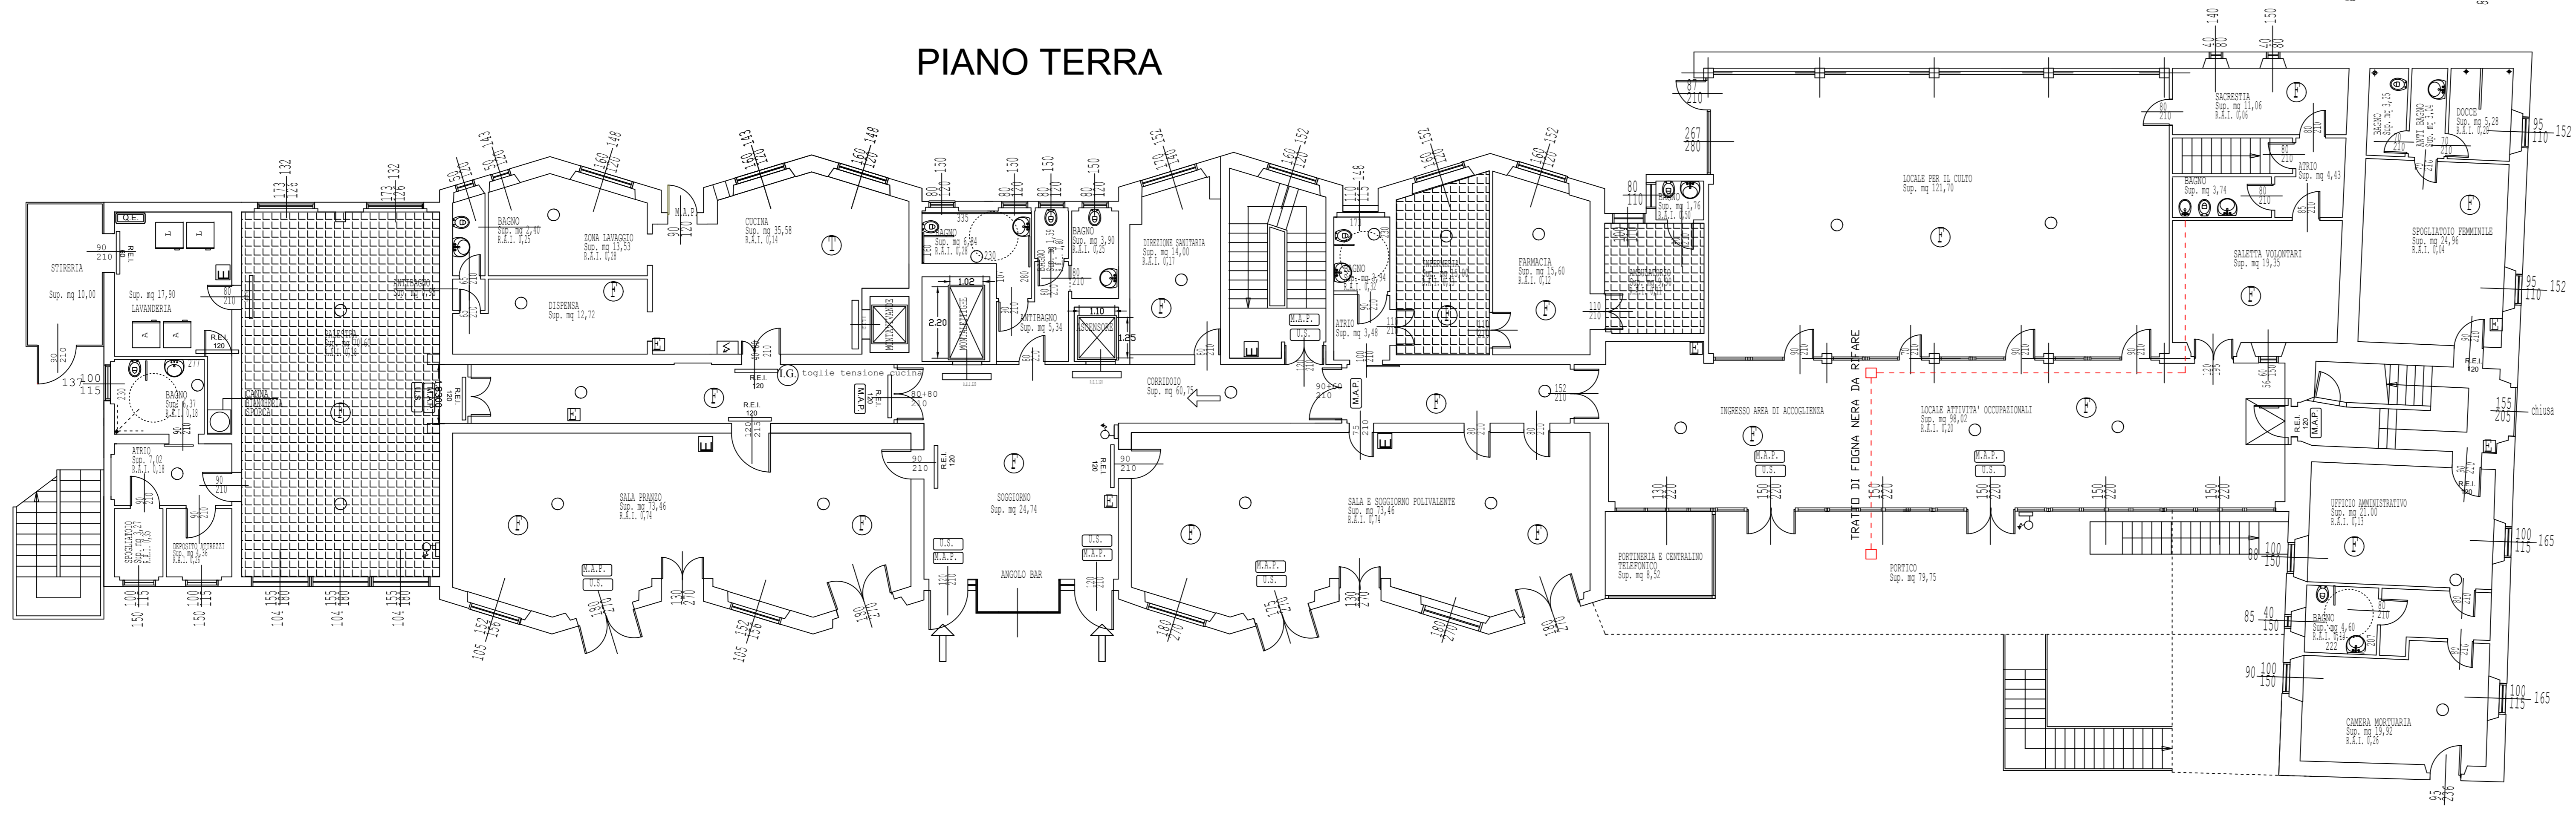

<b>SINTESI</b> divisione impresa		Tosoni per. ind. Marco	
COMMITTENTE: AZIENDA SPECIALE EVARISTO ALMICI	DIS:	TAVOLA:	
OPERA: ADEGUAMENTO IMPIANTI DEI LOCALI AD USO MEDICO	OGGETTO: Pianimetria generale LOCALI GRUPPO 1	SCALA:	<b>1</b>
COMUNE: REZZATO ( Bs )	IL COMMITTENTE:	DATA: 13 AGOSTO 2019	AGG:
		REP:	